


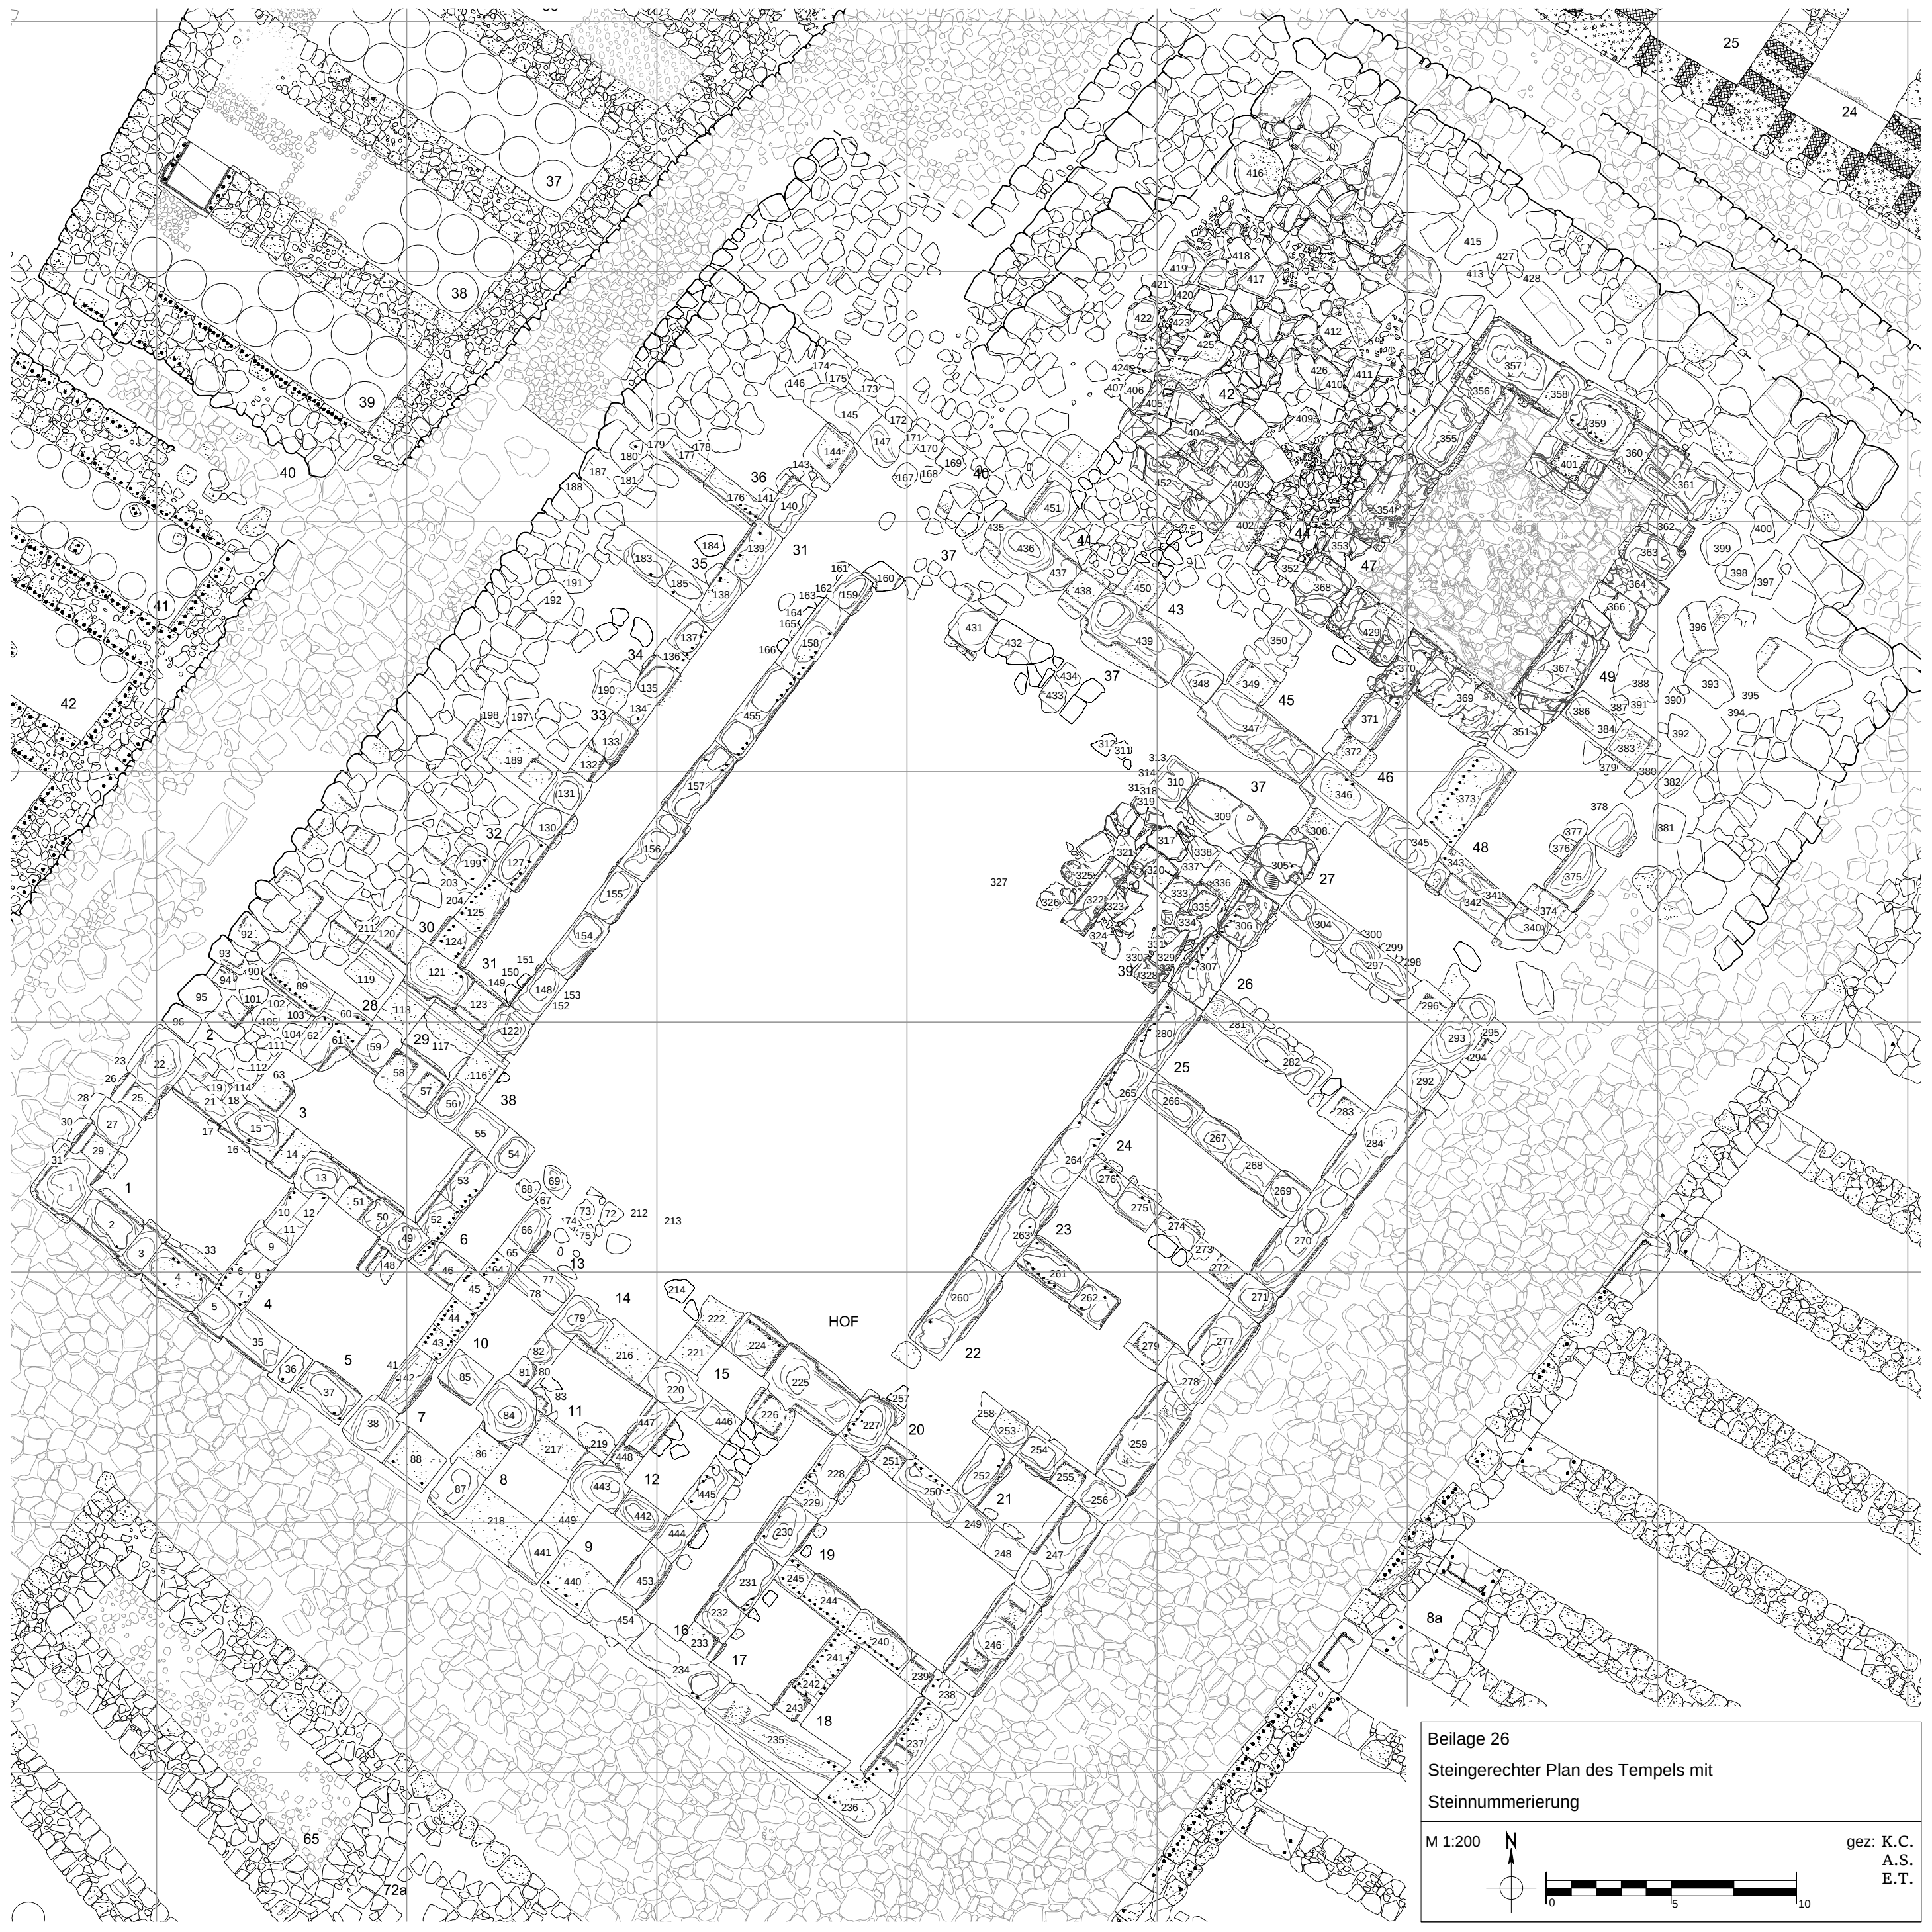

Beilage 26
Steingerechter Plan des Tempels mit
Steinnummerierung

M 1:200

gez: K.C.
A.S.
E.T.

10 5