



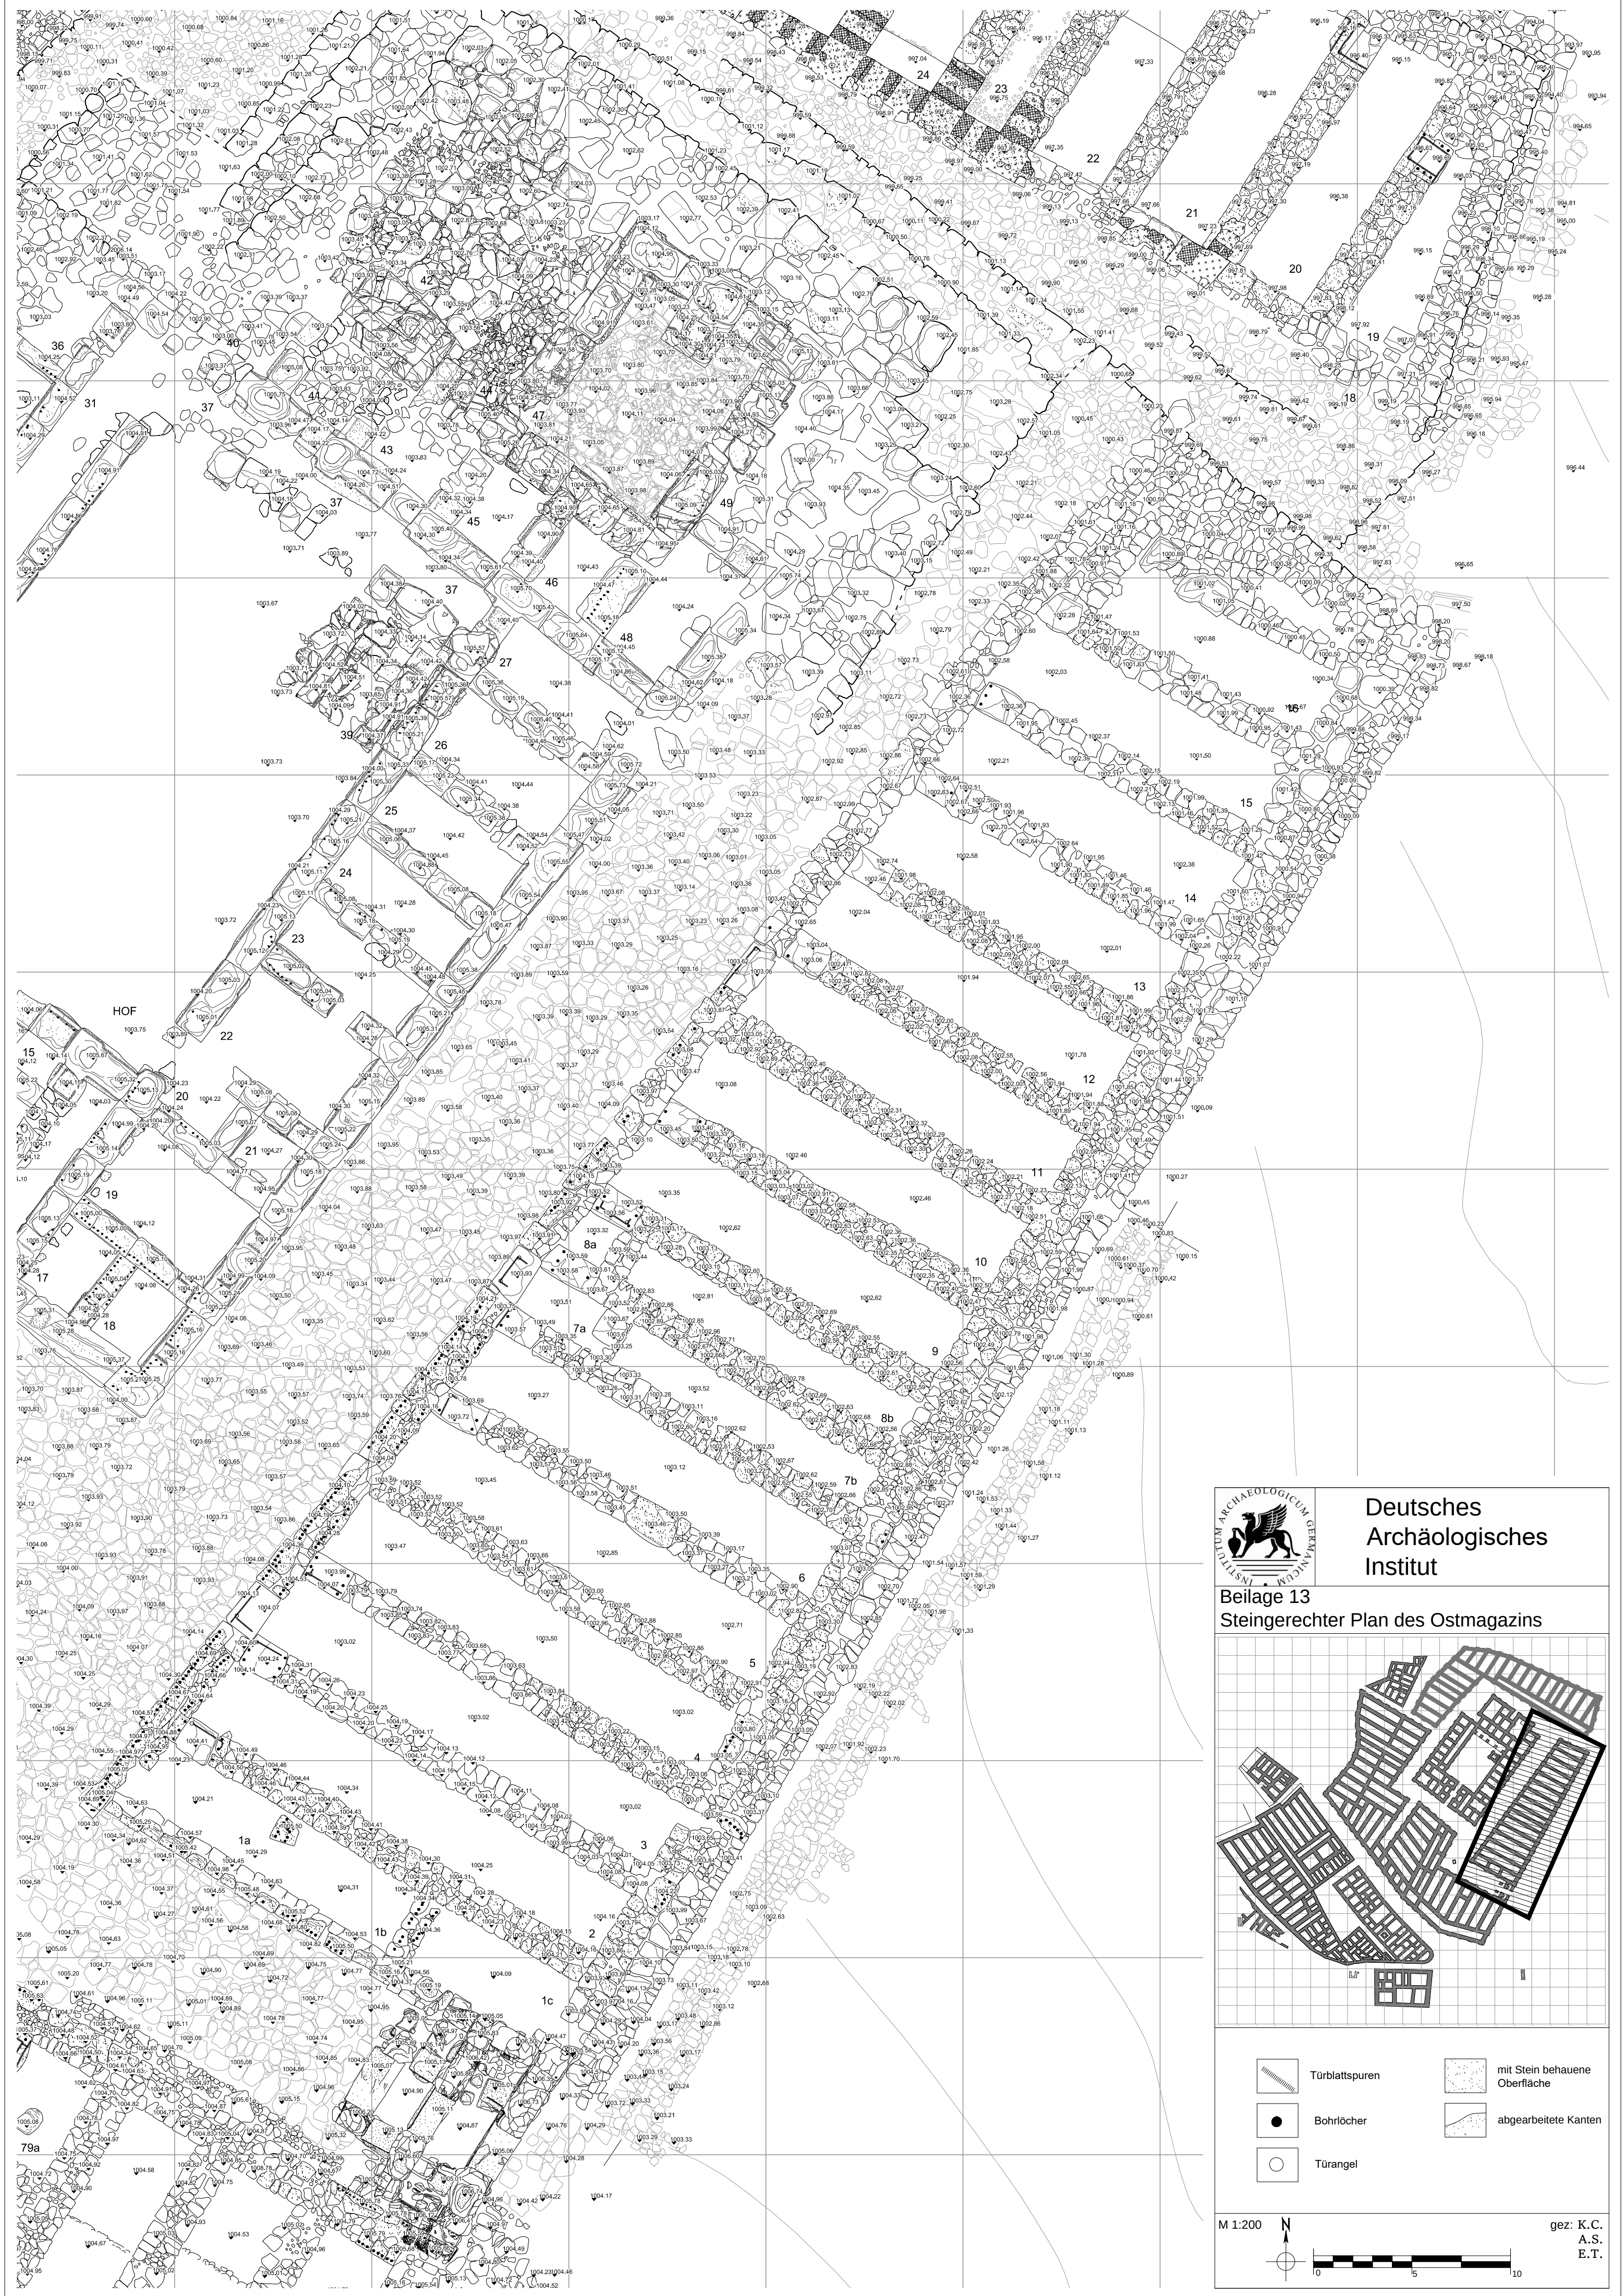

Deutsches
Archäologisches
Institut

Beilage 13
Steingerechter Plan des Ostmagazins

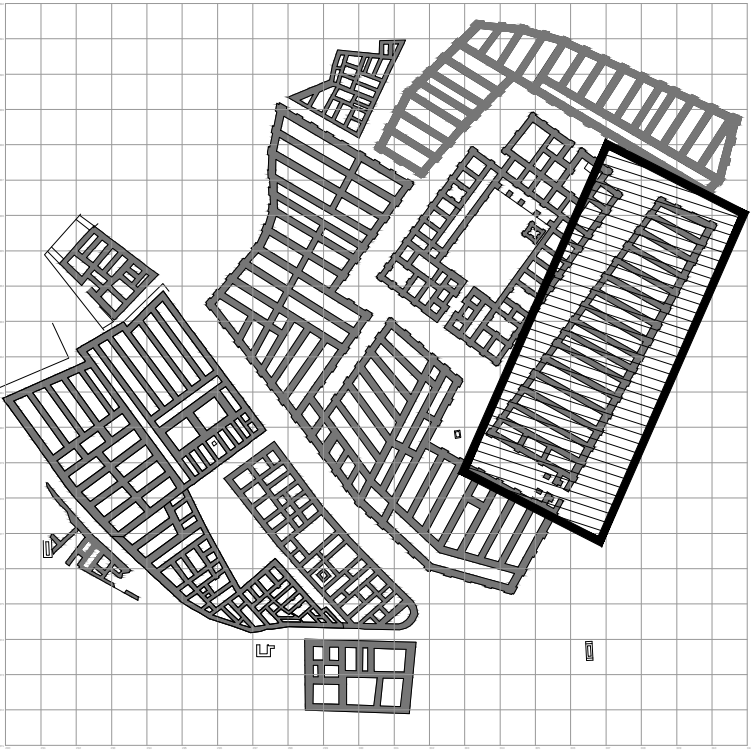

- | | | | |
|--|---------------|--|-------------------------------|
| | Türblattsuren | | mit Stein behauene Oberfläche |
| | Bohrlöcher | | abgearbeitete Kanten |
| | Türangel | | |



gez: K.C.
A.S.
E.T.